
Gai đình ông (bà): Nguyễn Văn Bần

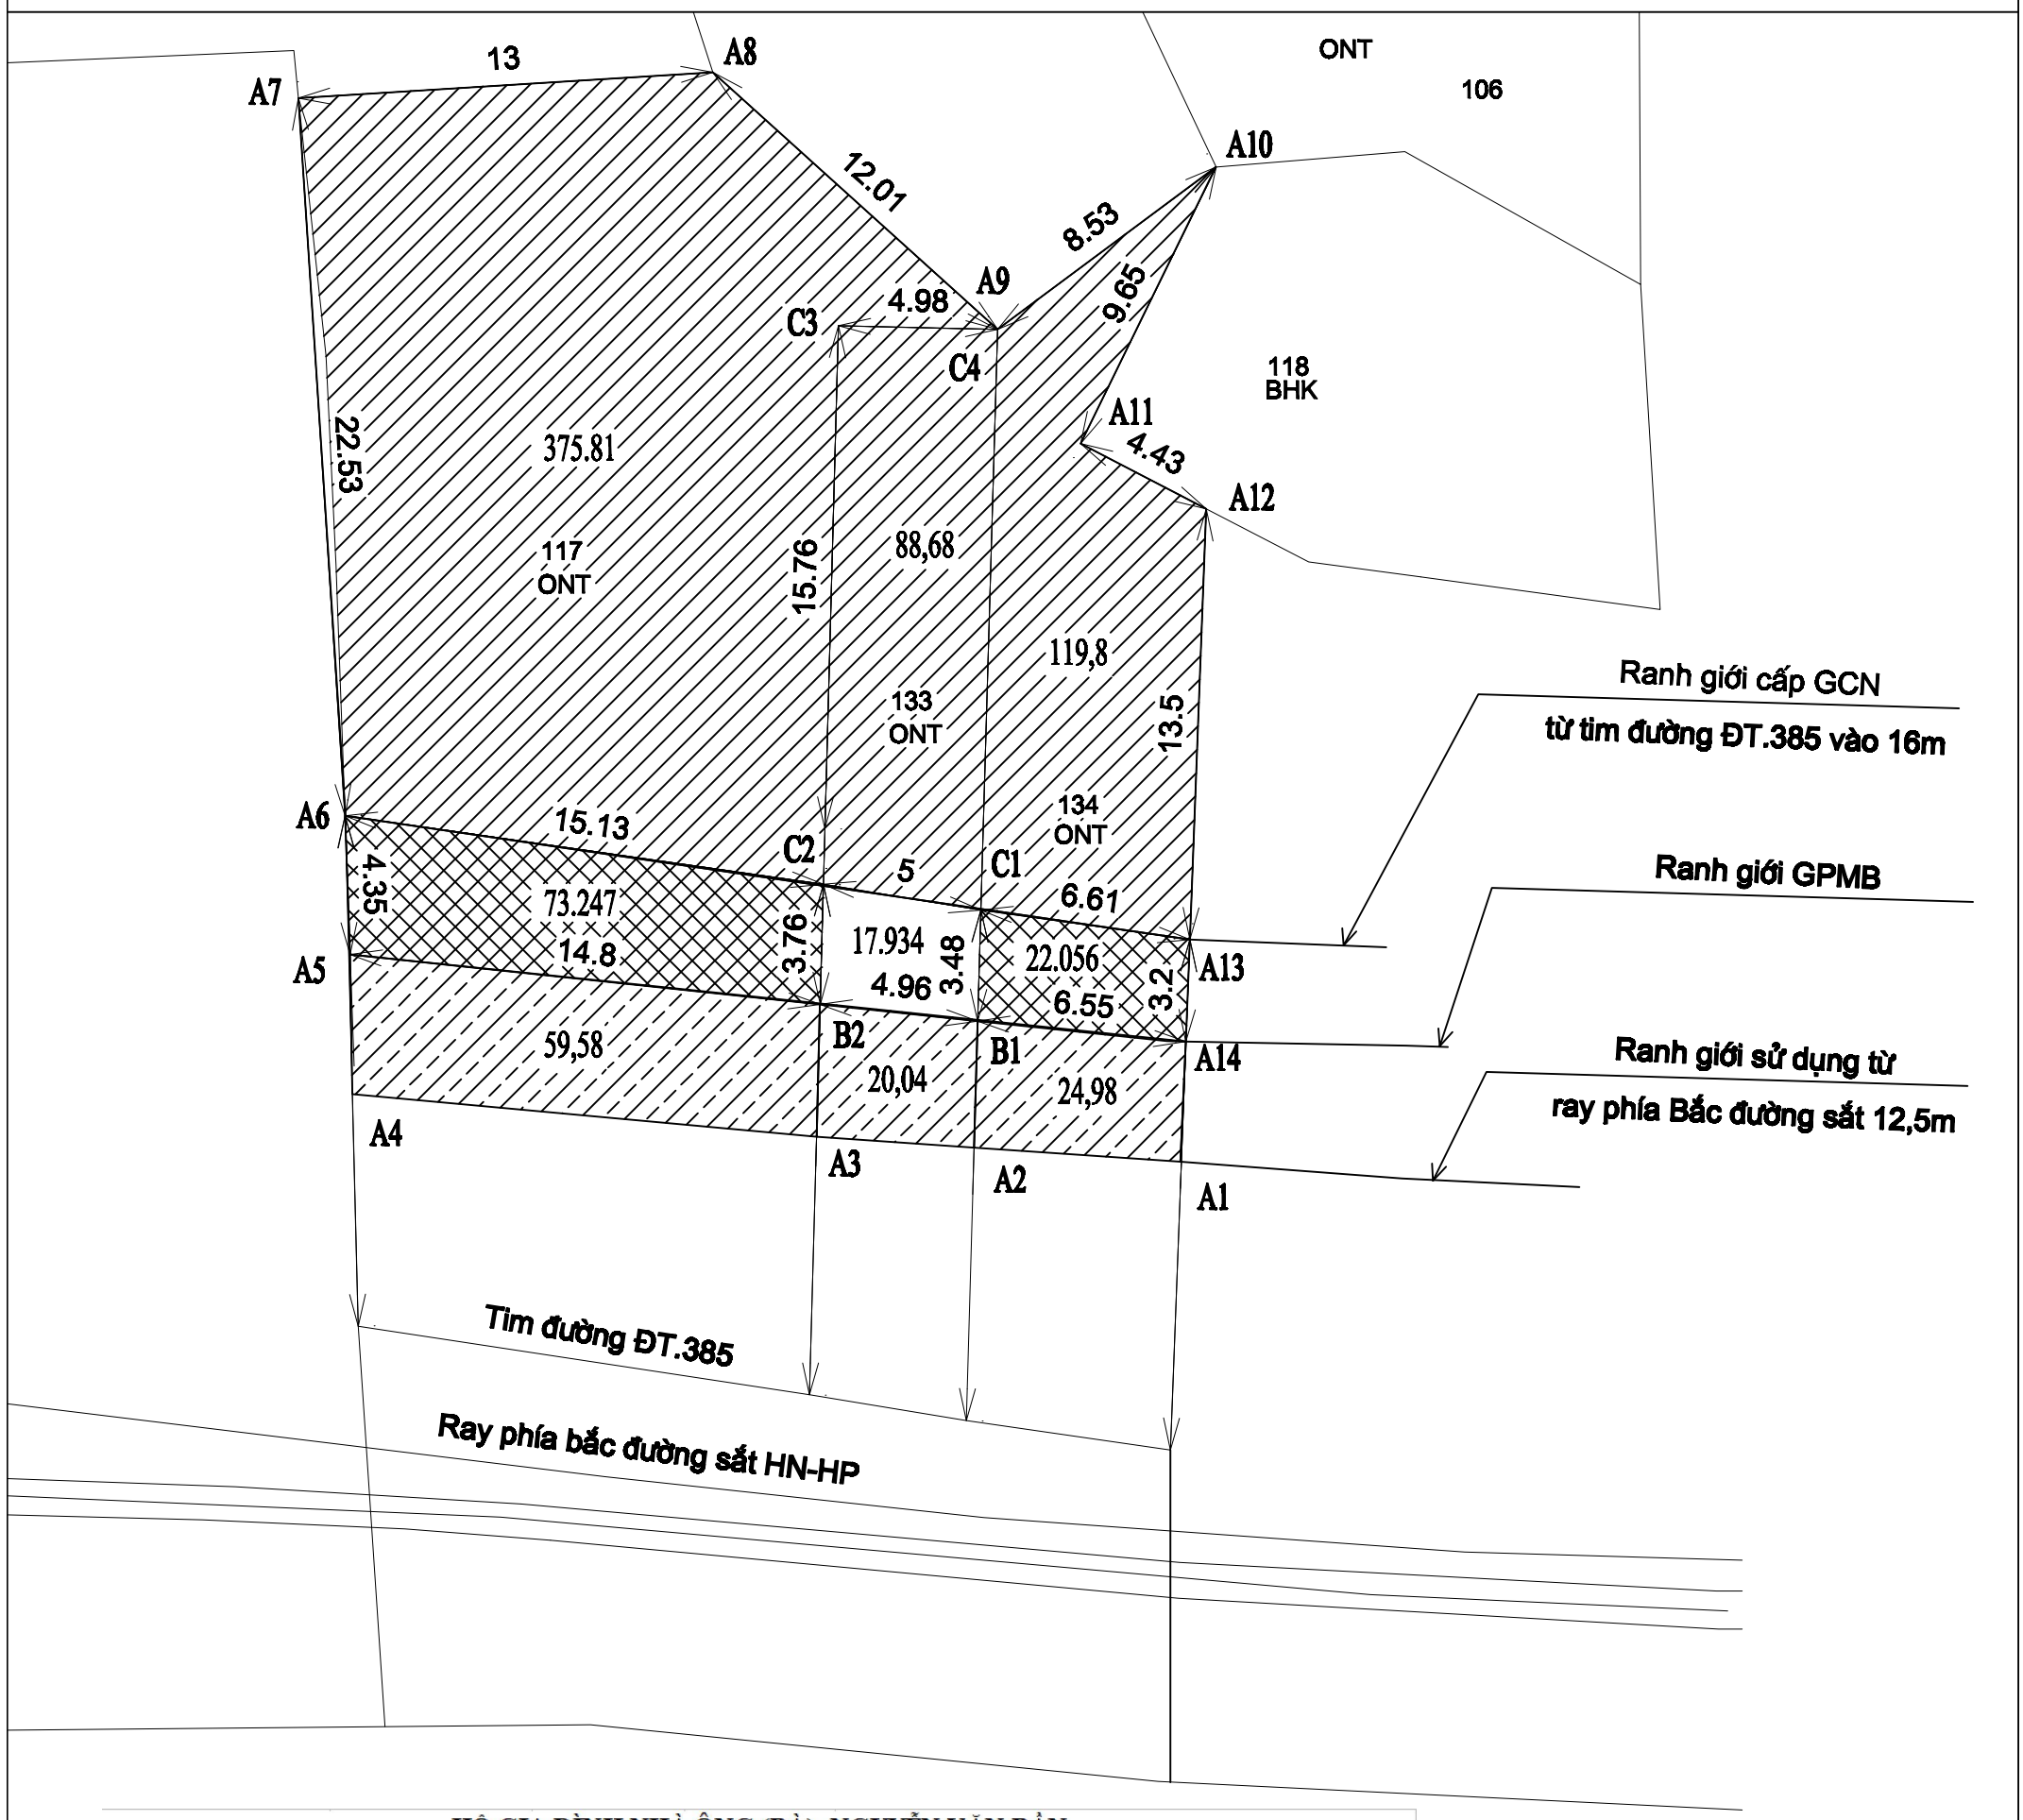

HỘ GIA ĐÌNH NHÀ ÔNG (BÀ): NGUYỄN VĂN BẦN

Diện tích nhận chuyển nhượng từ ông Nguyễn Văn Thành, được cấp GCN ngày 19/9/2013; được giới hạn bởi các điểm A9, A10, A11, A12, A13 và C1, C2, C3	Diện tích nằm trong phạm vi GPMB; được giới hạn bởi các điểm A1, A2, A3 và B2, B1, A14	Đề xuất, kiến nghị của Hộ gia đình	Đề xuất, kiến nghị của UBND xã Lương Tài	Đề xuất của phòng chuyên môn huyện
208,48	**45,02**	Gia đình đề nghị Nhà nước bồi thường đất, tài sản trên đất nằm trong phạm vi GPMB, tổng diện tích 45,02m2	Đề nghị các phòng, ban chuyên môn huyện, UBND huyện xem xét, bồi thường theo quy định	Căn cứ Điều 13, Quyết định số 14/2011/QĐ-UBND ngày 20/7/2011 của UBND tỉnh Hưng Yên (quy định về điều kiện tách thửa tại thời điểm ông Nguyễn Văn Thành thực hiện tách thửa đất tháng 9/2013) và Căn cứ vào hồ sơ nhận chuyển nhượng quyền sử dụng đất và giấy
88,68	20,04			
119,80	24,98			